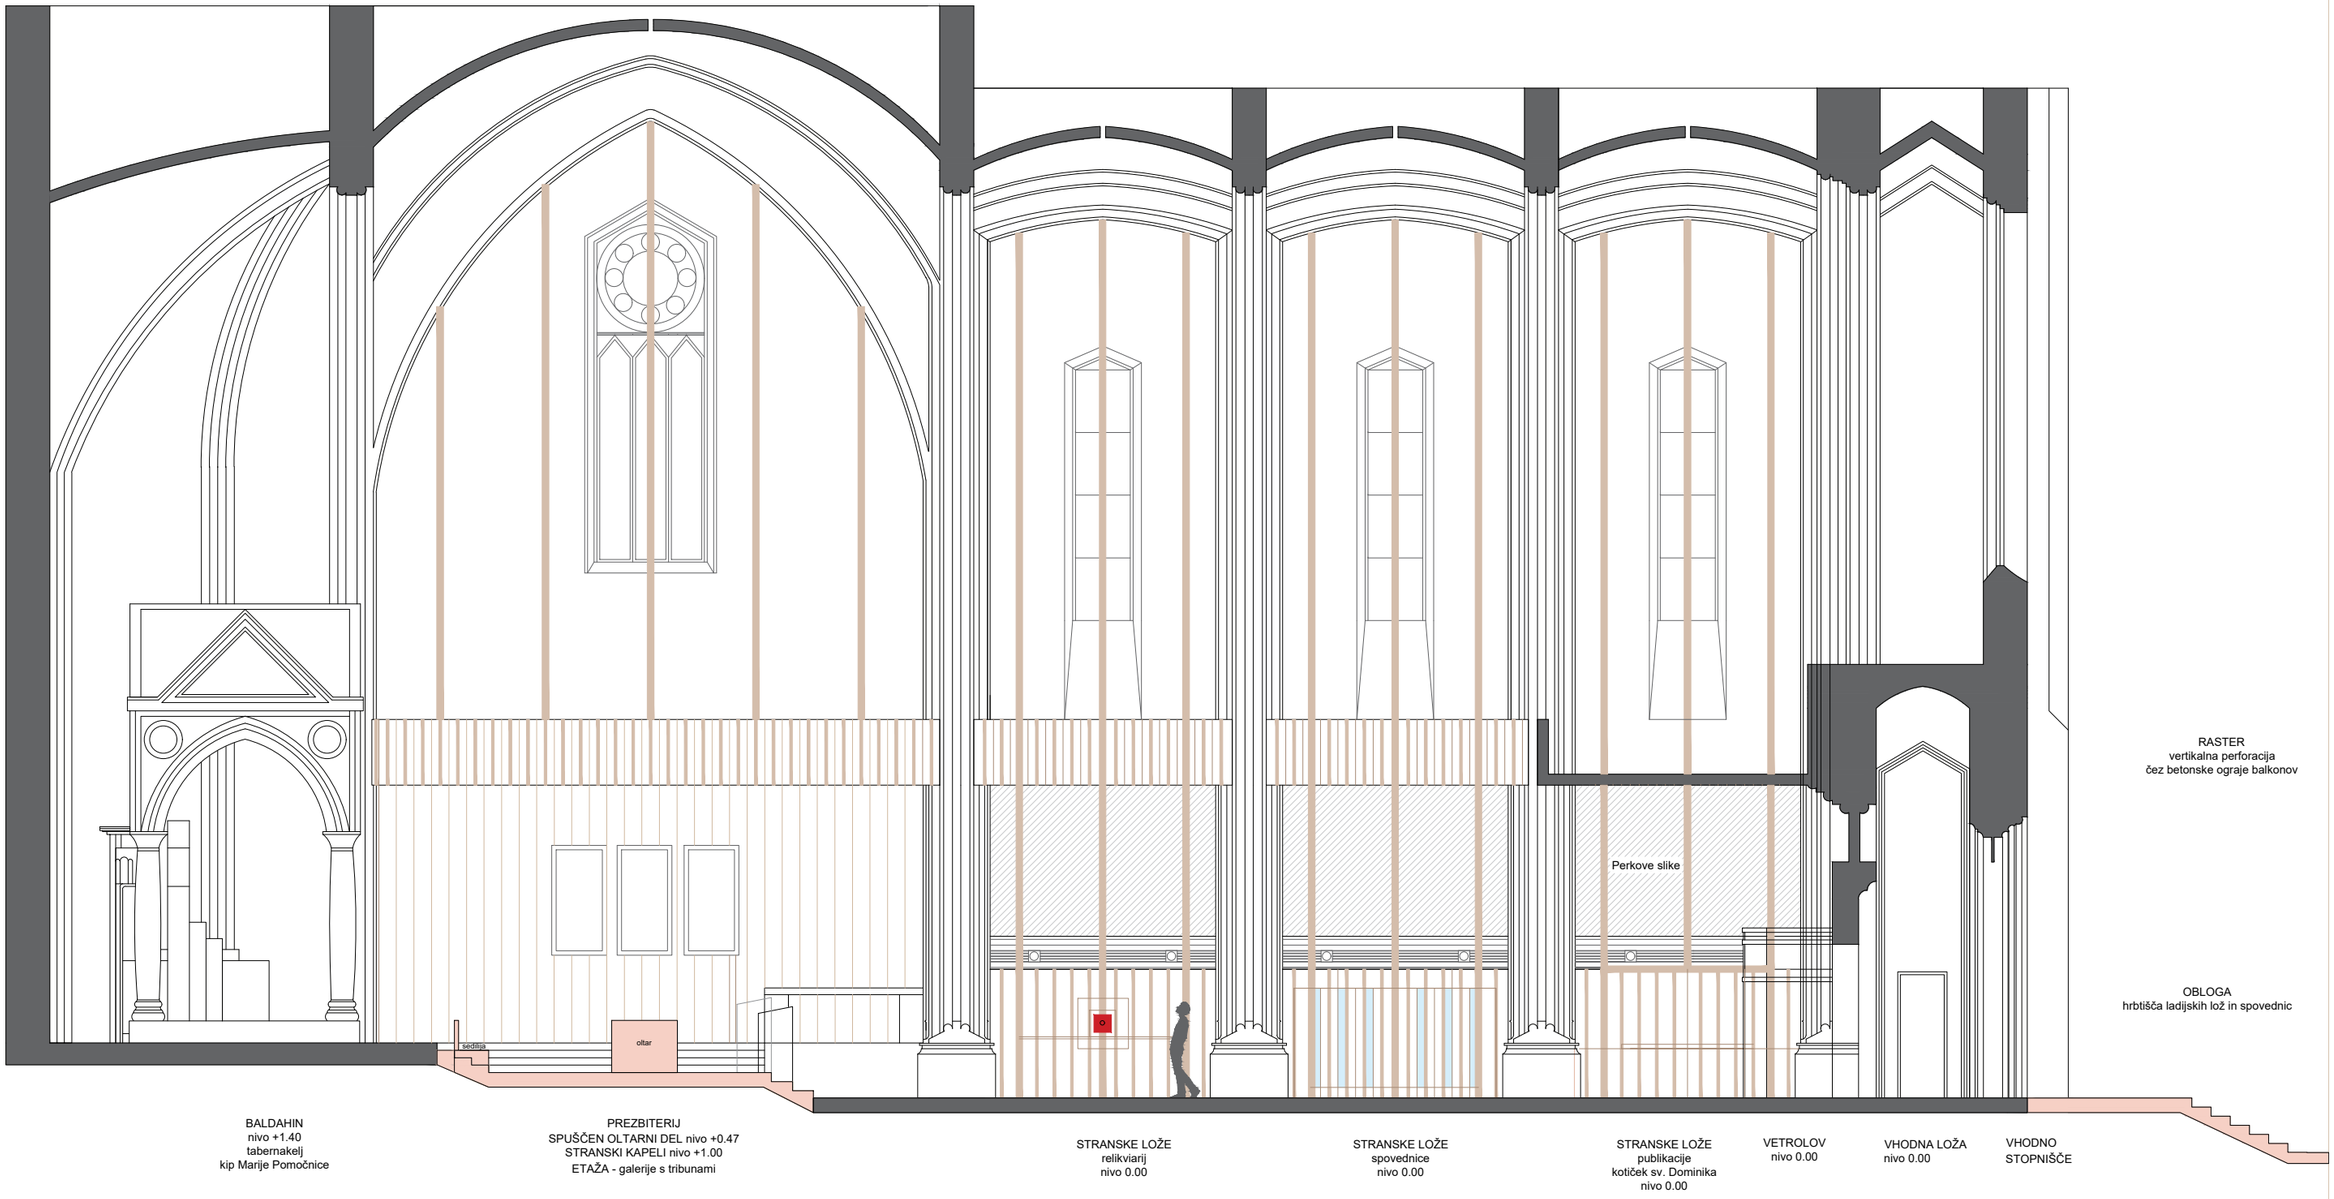

RASTER
vertikalna perforacija
čez betonske ograje balkonov

OBLOGA
hrbtišča ladijskih lož in spovednic

BALDAHIN
nivo +1.40
tabernakelj
kip Marije Pomočnice

PREZBITERIJ
SPUŠČEN OLTARNI DEL nivo +0.47
STRANSKI KAPELI nivo +1.00
ETAŽA - galerije s tribunami

STRANSKE LOŽE
relikviarij
nivo 0.00

STRANSKE LOŽE
spovednice
nivo 0.00

STRANSKE LOŽE
publikacije
kotiček sv. Dominika
nivo 0.00

VETROLOV
nivo 0.00

VHODNA LOŽA
nivo 0.00

VHODNO
STOPNIŠČE

CERKEV RAKOVNIK
Ureditev notranjosti ob 100 letnici
Predlog 20221112
Robert Dolinar, udia